


# Werkzaamheden onverharde wegen en P-plaatsen: Stand van zaken januari '25



100 meter

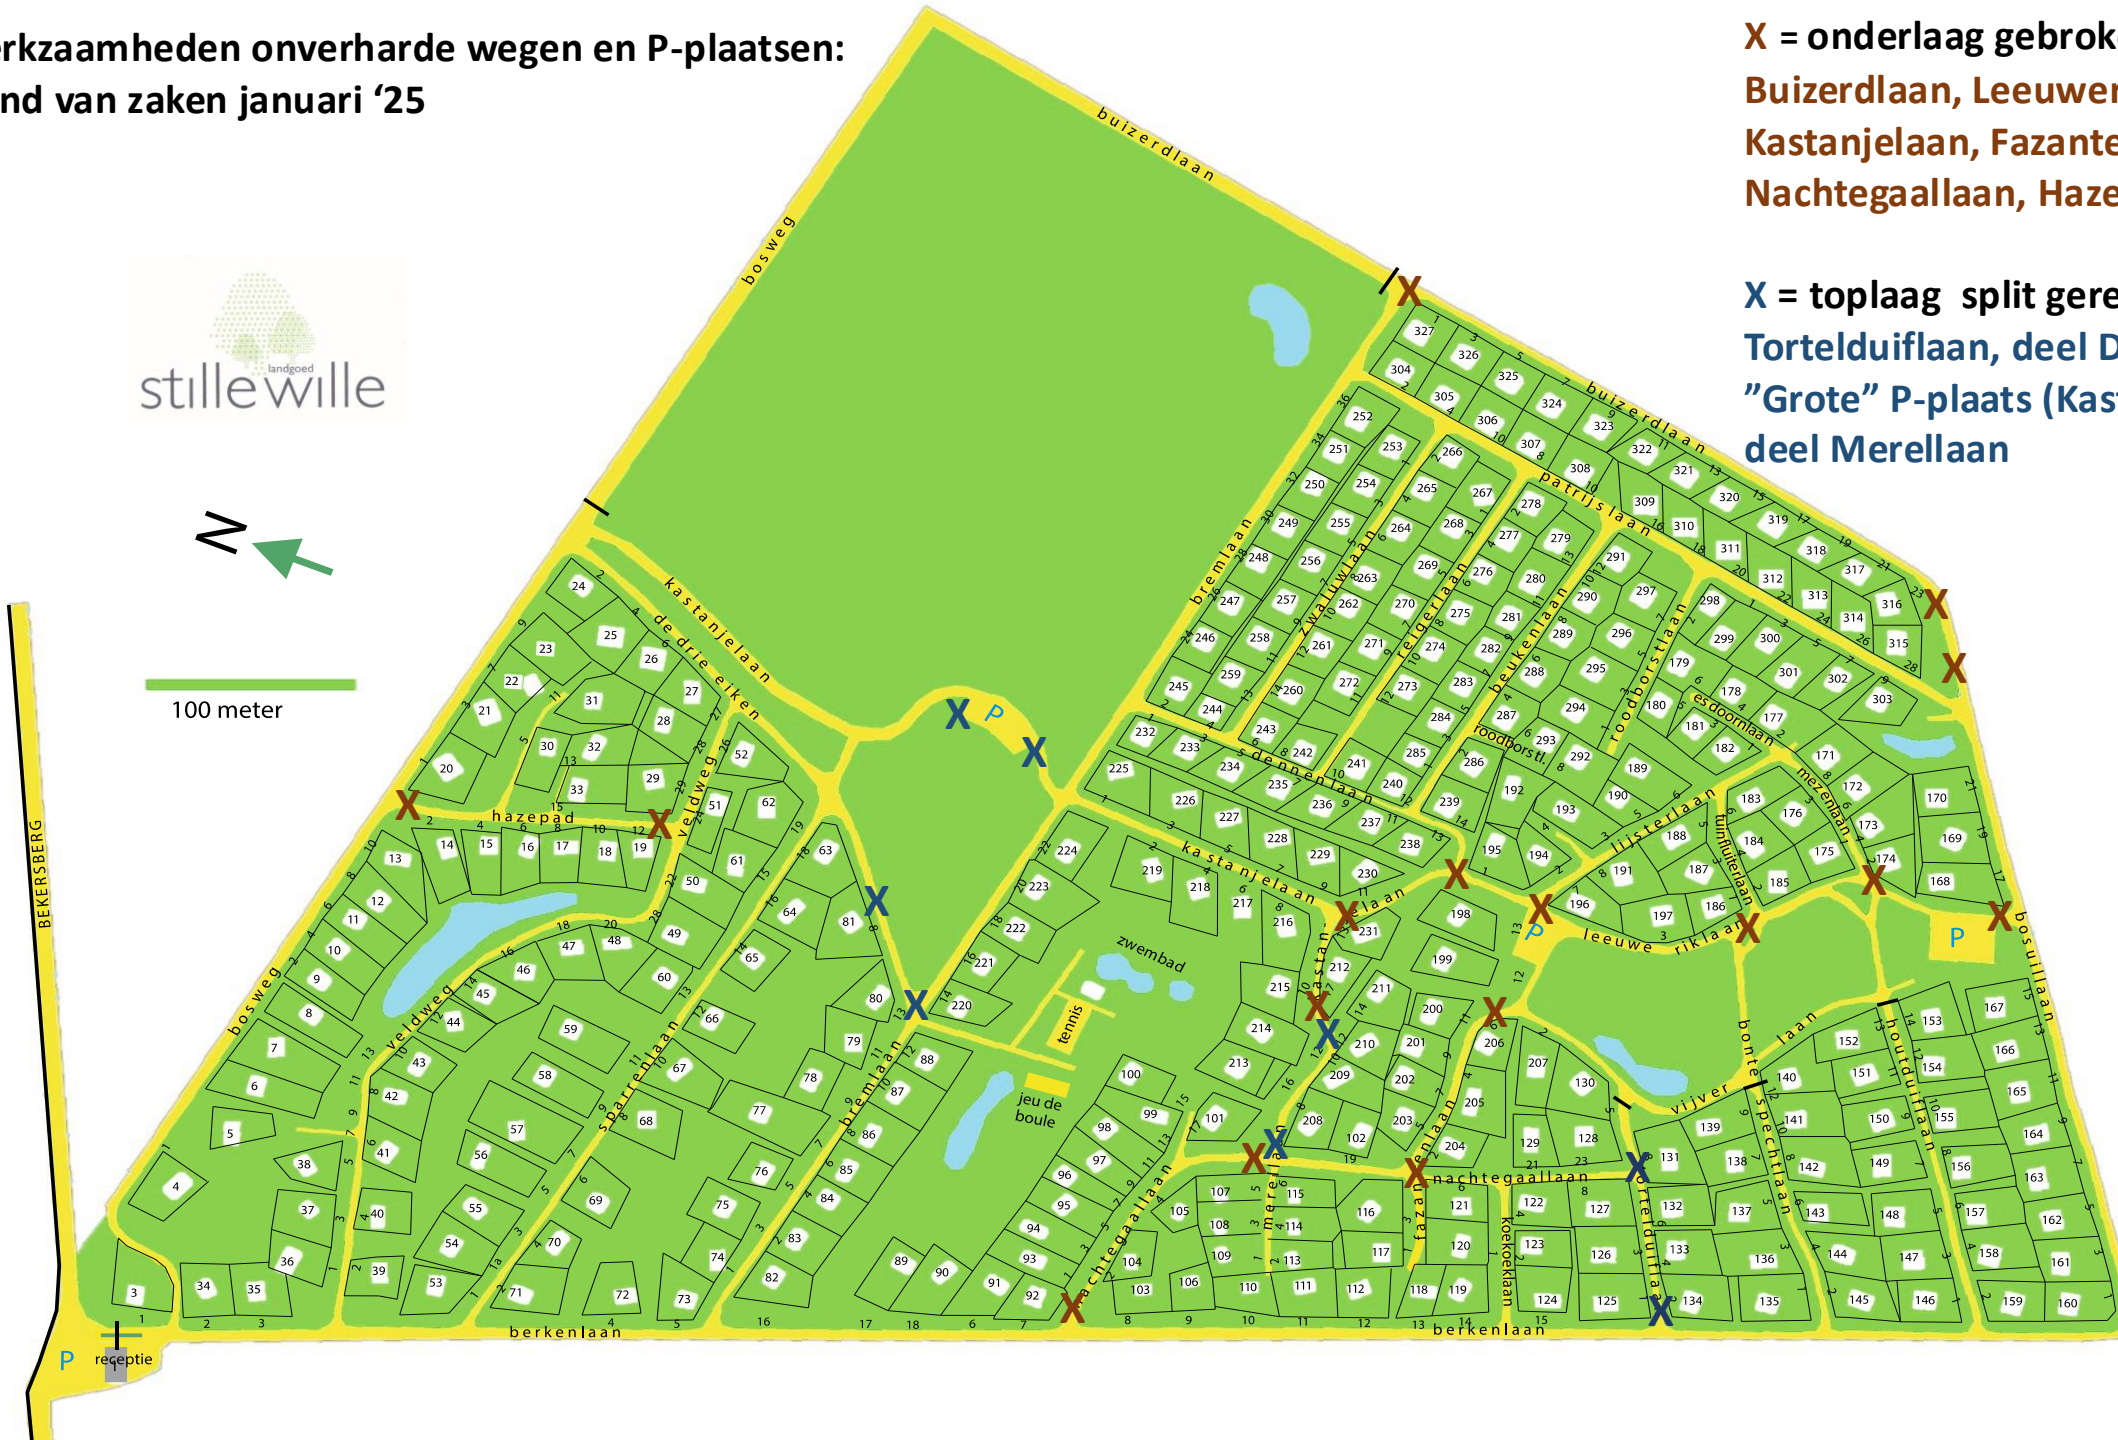

**X = onderlaag gebroken puin gereed**  
Buizerdlaan, Leeuweriklaan - deel  
Kastanjelaan, Fazantenlaan,  
Nachtegaallaan, Hazenpad

**X = toplaag split gereed**  
Tortelduiflaan, deel Drie Eiken,  
"Grote" P-plaats (Kastanjelaan),  
deel Merellaan

P receptie